


PLAN MASSE // Éch: 1/500



PERSPECTIVE EXTÉRIEURE DEPUIS LE BOULEVARD DE L'OSÉ

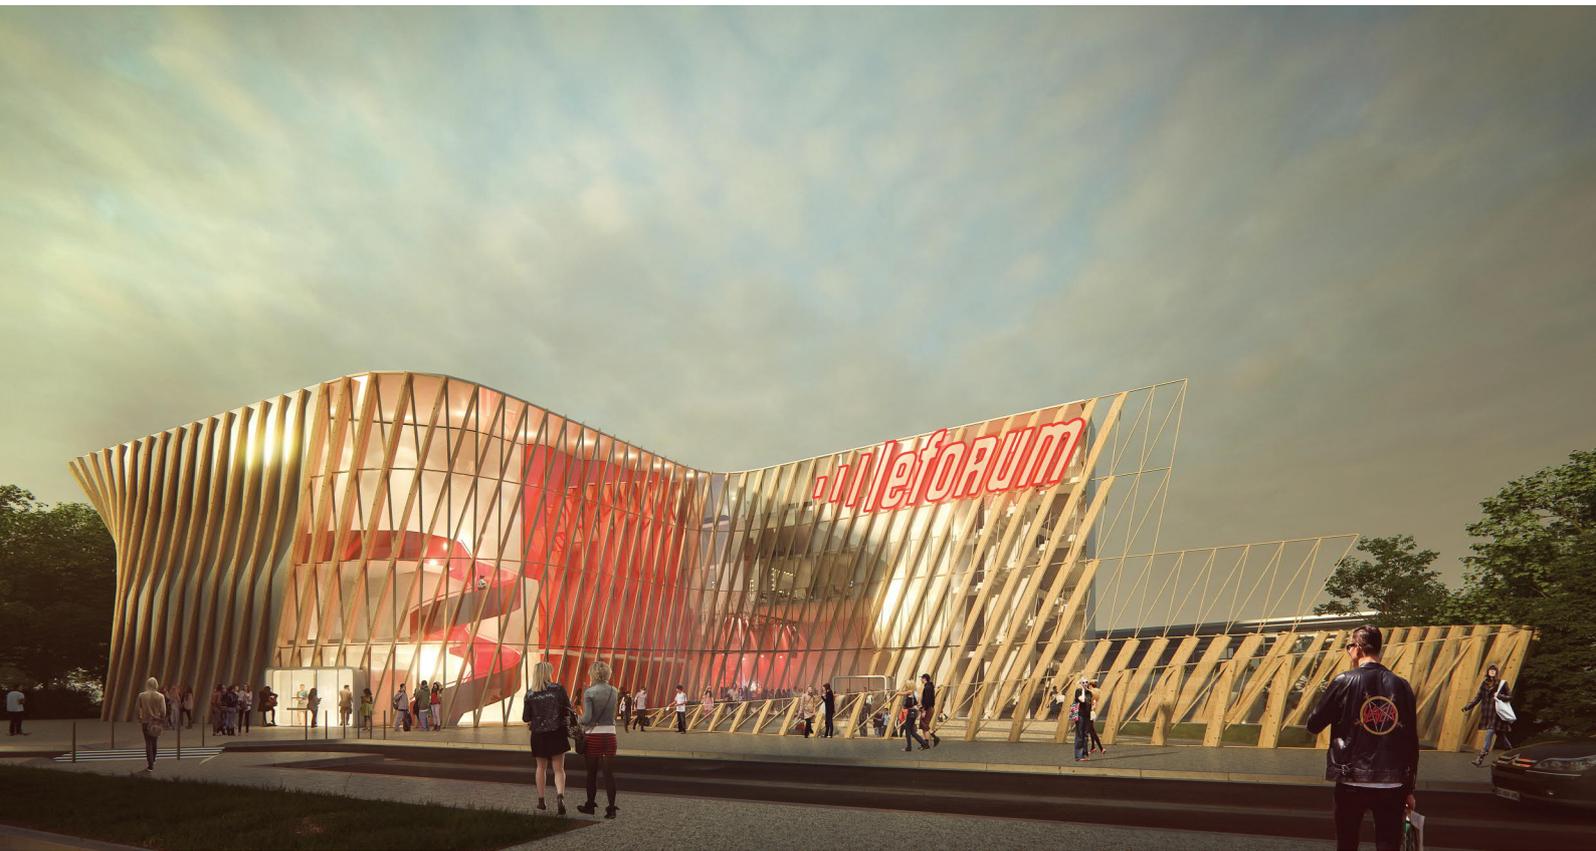


FAÇADE OUEST // Éch: 1/200



FAÇADE NORD // Éch: 1/200






FAÇADE EST // Éch: 1/200

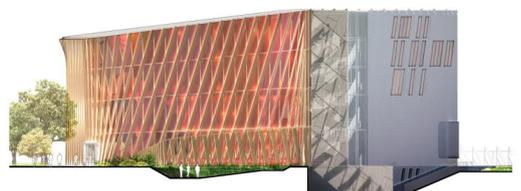

FAÇADE SUD // Éch: 1/200



PERSPECTIVE INTÉRIEURE DE LA GRANDE SALLE

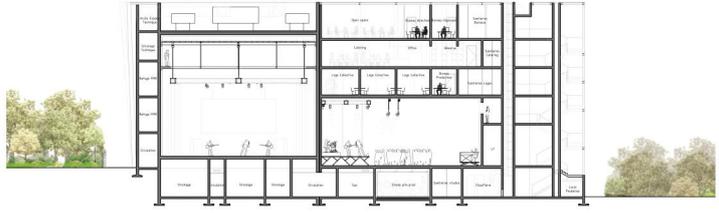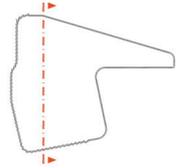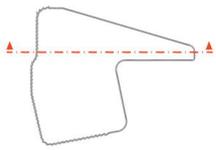

COUPE LONGITUDINALE // Éch : 1/200


COUPE TRANSVERSALE // Éch : 1/200






PERSPECTIVE INTÉRIEURE DE LA SALLE CLUB



NIVEAU -1 // Éch: 1/200

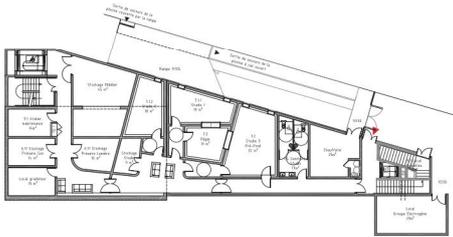

NIVEAU 1 // Éch: 1/200

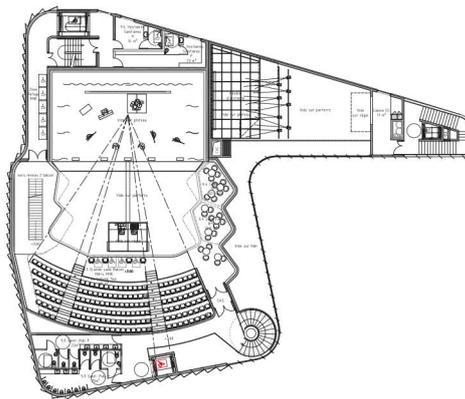


NIVEAU 3 // Éch: 1/200

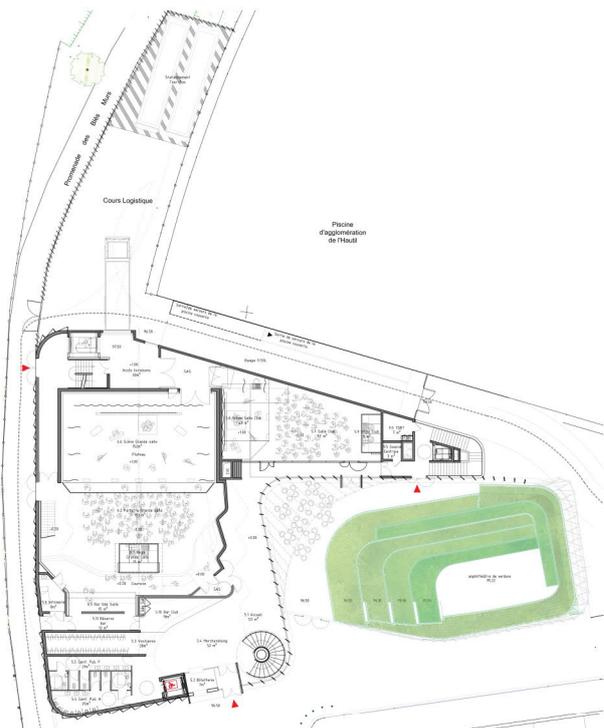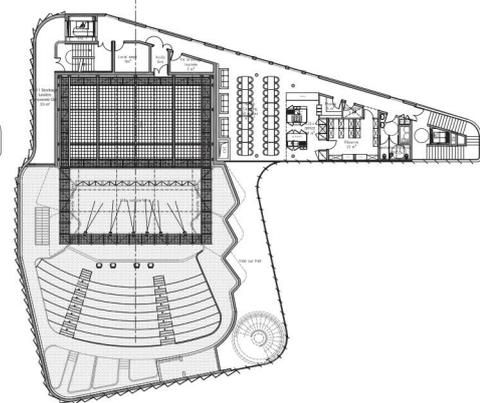

NIVEAU 0 // Éch: 1/200

NIVEAU 2 // Éch: 1/200

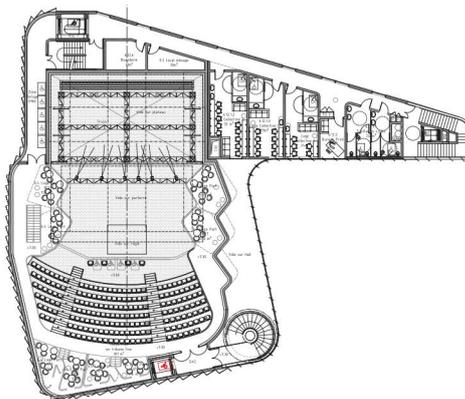

NIVEAU 4 // Éch: 1/200

